GEMEINDE SAMEDAN

QP CHISS

SITUATION 1:500
LÄNGENPROFIL 1:500

VARIANTE 9 FUSSWEG
ÜBER PARZ 1413 - 156

STUDIE

Via vers Chardens 20, 7513 Silvaplana
081 838 77 00 / silvaplana@caprez-ing.ch
Via Serlas 23, 7500 St.Moritz
081 834 88 55 / stmoritz@caprez-ing.ch
caprez ingenieure

Datum:	Gezeichnet:	Freigabe:	Plan Nr.:
26.09.2024	M. Agustoni		1.009
Projektiert:	Format:	CAD Plan Nr.:	
	45x63	pb001009.npl	
Index:			Projekt Nr.:
			3.24.007

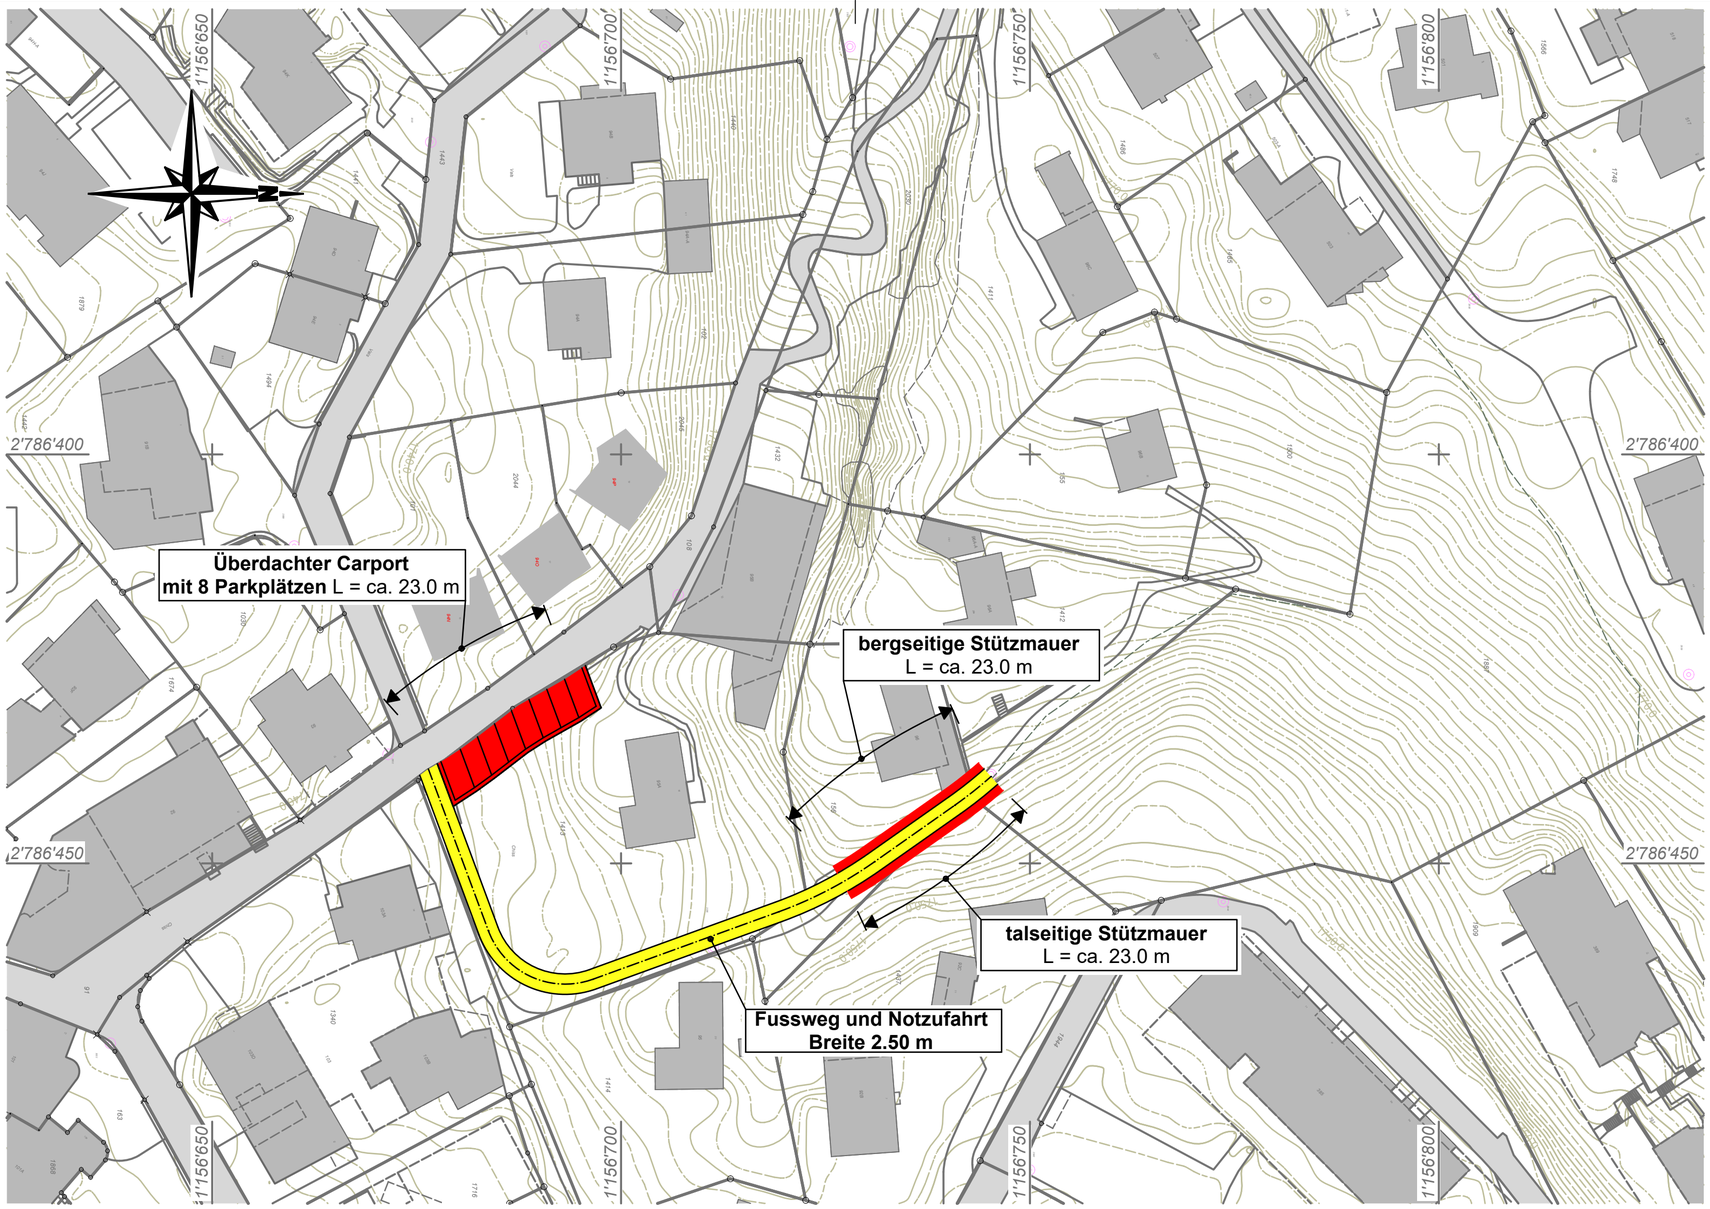
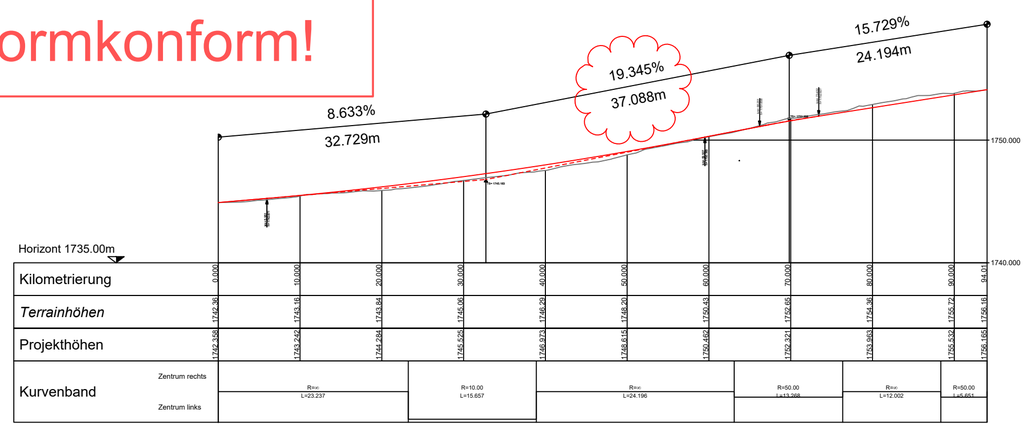
Variante ist nicht normkonform!