

GEMEINDE SAMEDAN




QP CHISS

SITUATION 1:500
LÄNGENPROFIL 1:500

VARIANTE 10 FUSSWEG
ÜBER PARZ 1413 - 156 - 1411 - 155 - 1500


STUDIE

Via vers Chardens 20, 7513 Silvaplana 081 838 77 00 / silvaplana@caprez-ing.ch Via Serlas 23, 7500 St.Moritz 081 834 88 55 / stmoritz@caprez-ing.ch	Datum: 26.09.2024	Gezeichnet: M. Agustoni	Freigabe:	Plan Nr.: 1.010
	Projektiert:	Format: 60x63	CAD Plan Nr.: pb001010.npl	Projekt Nr.: 3.24.007
caprez ingenieure				

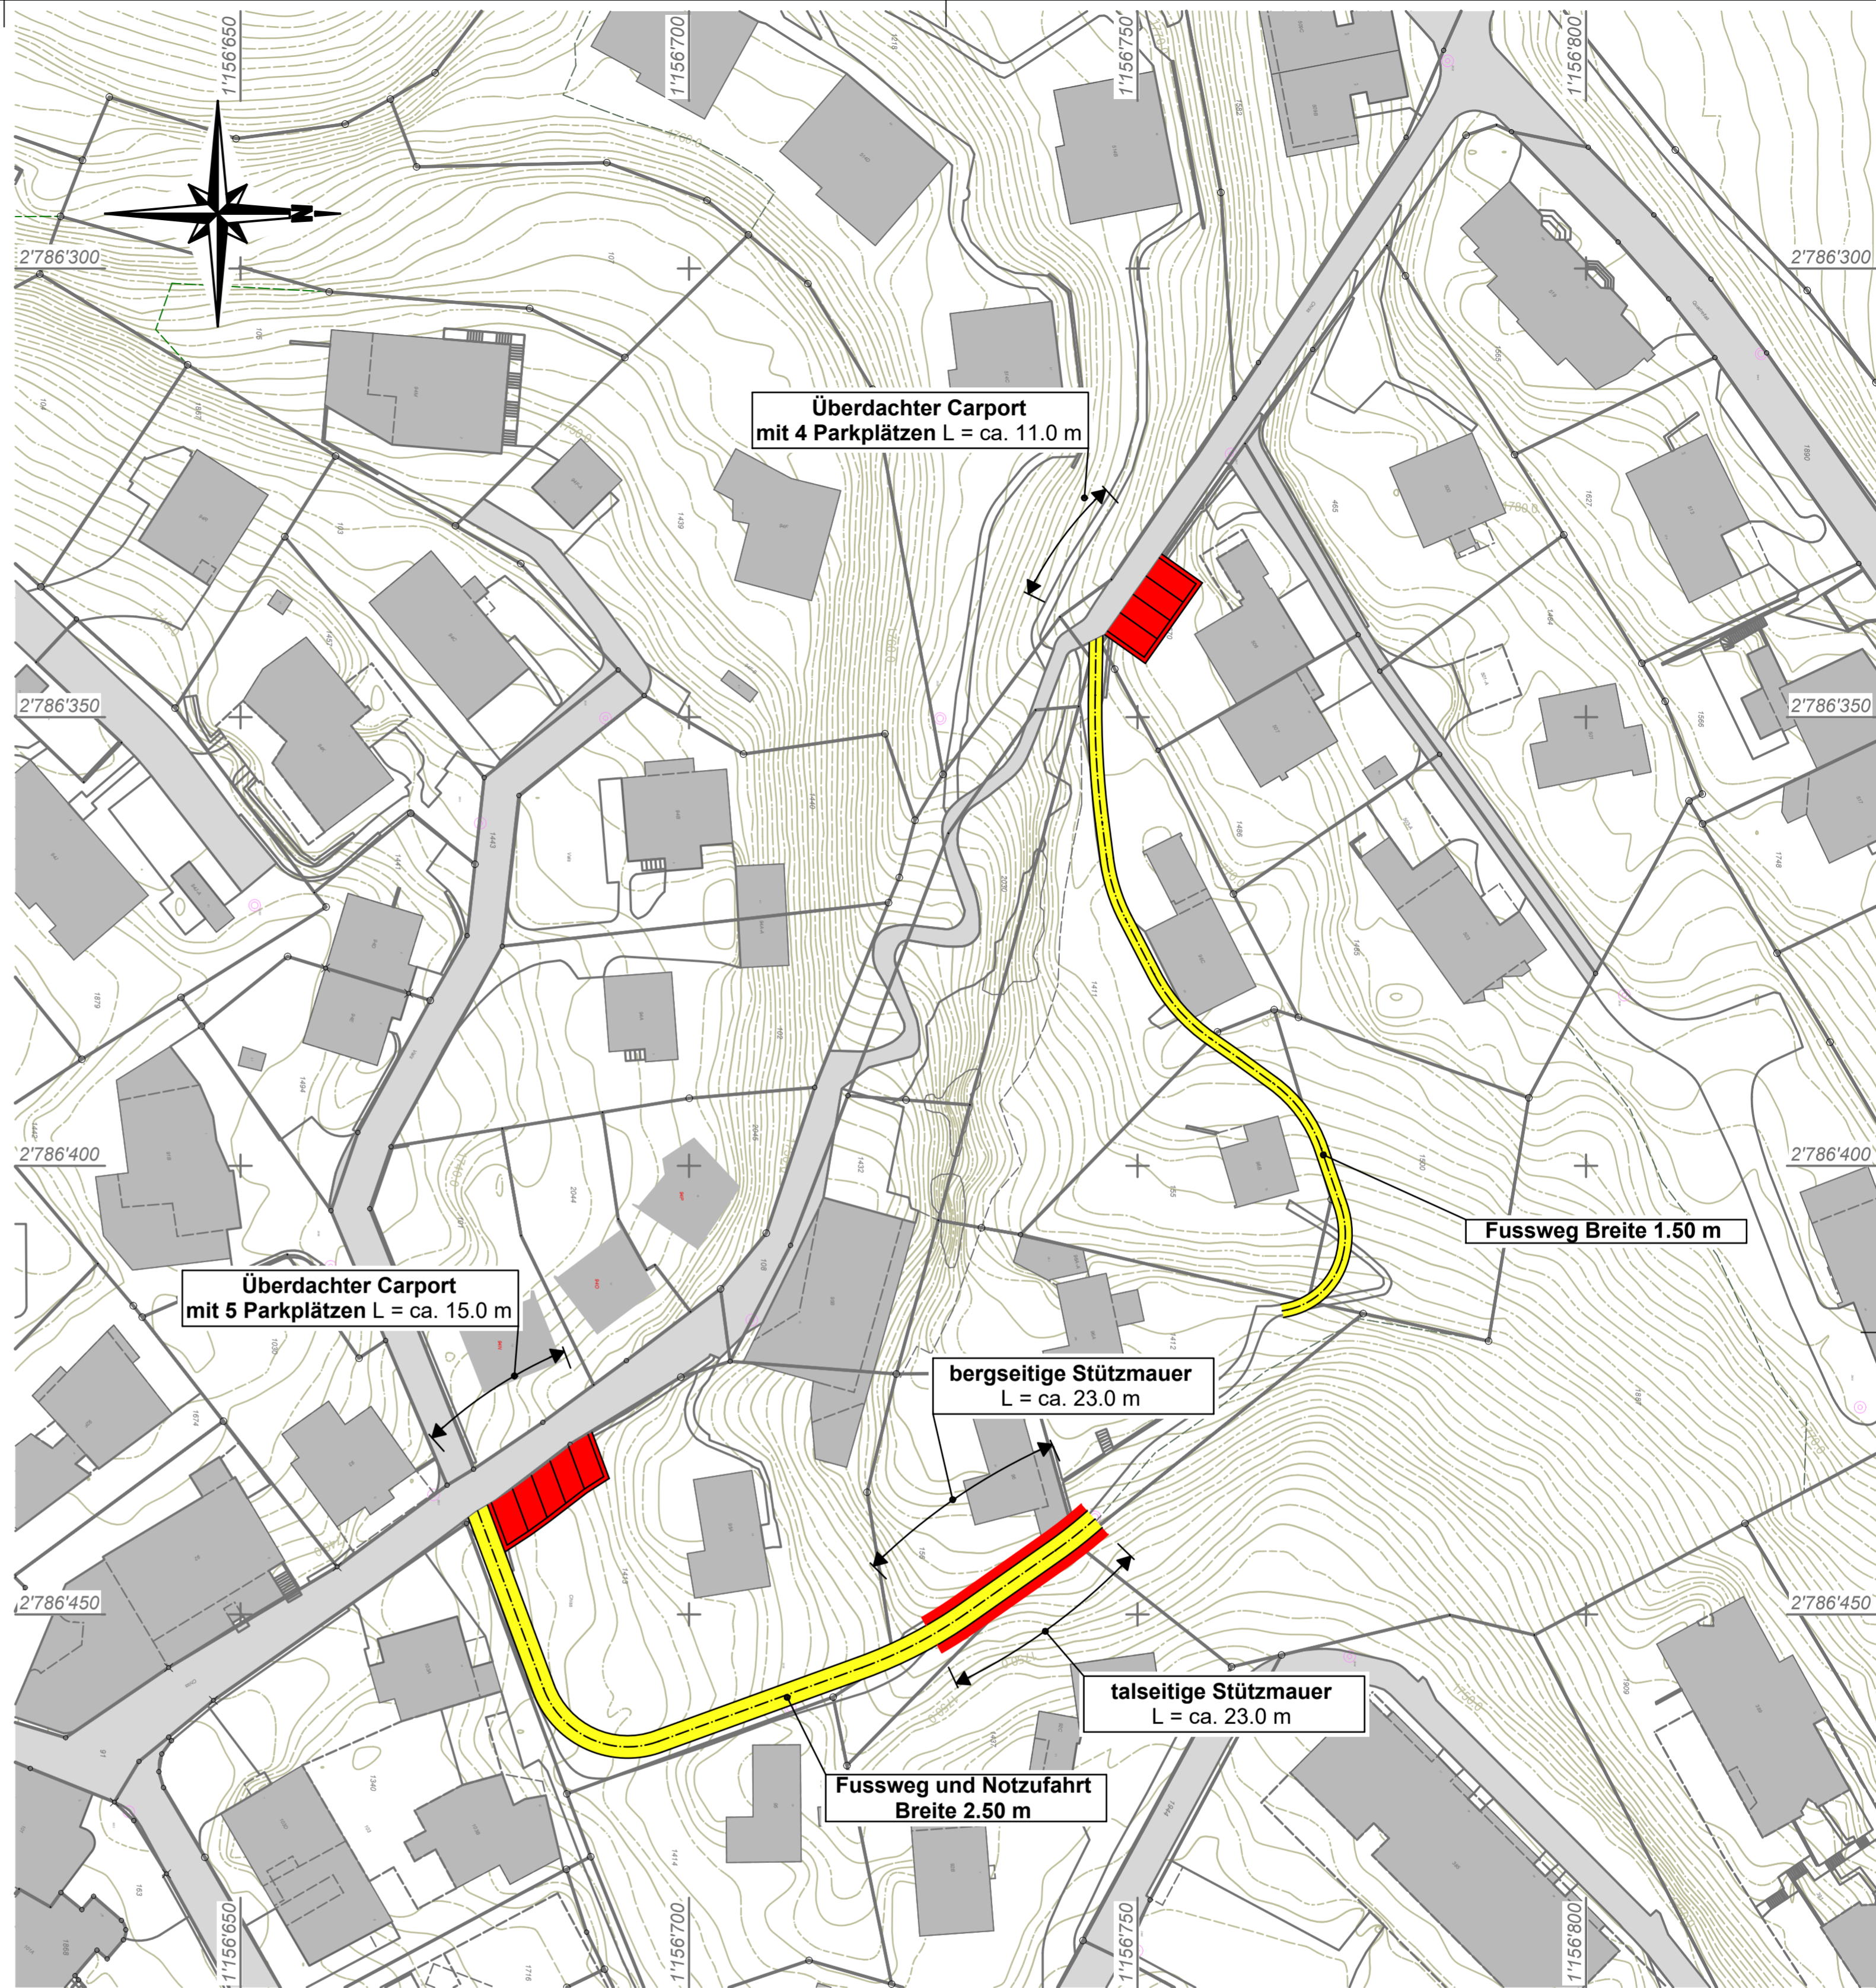

Variante ist nicht normkonform!

Längenprofil Fussweg Breite 2.50 m

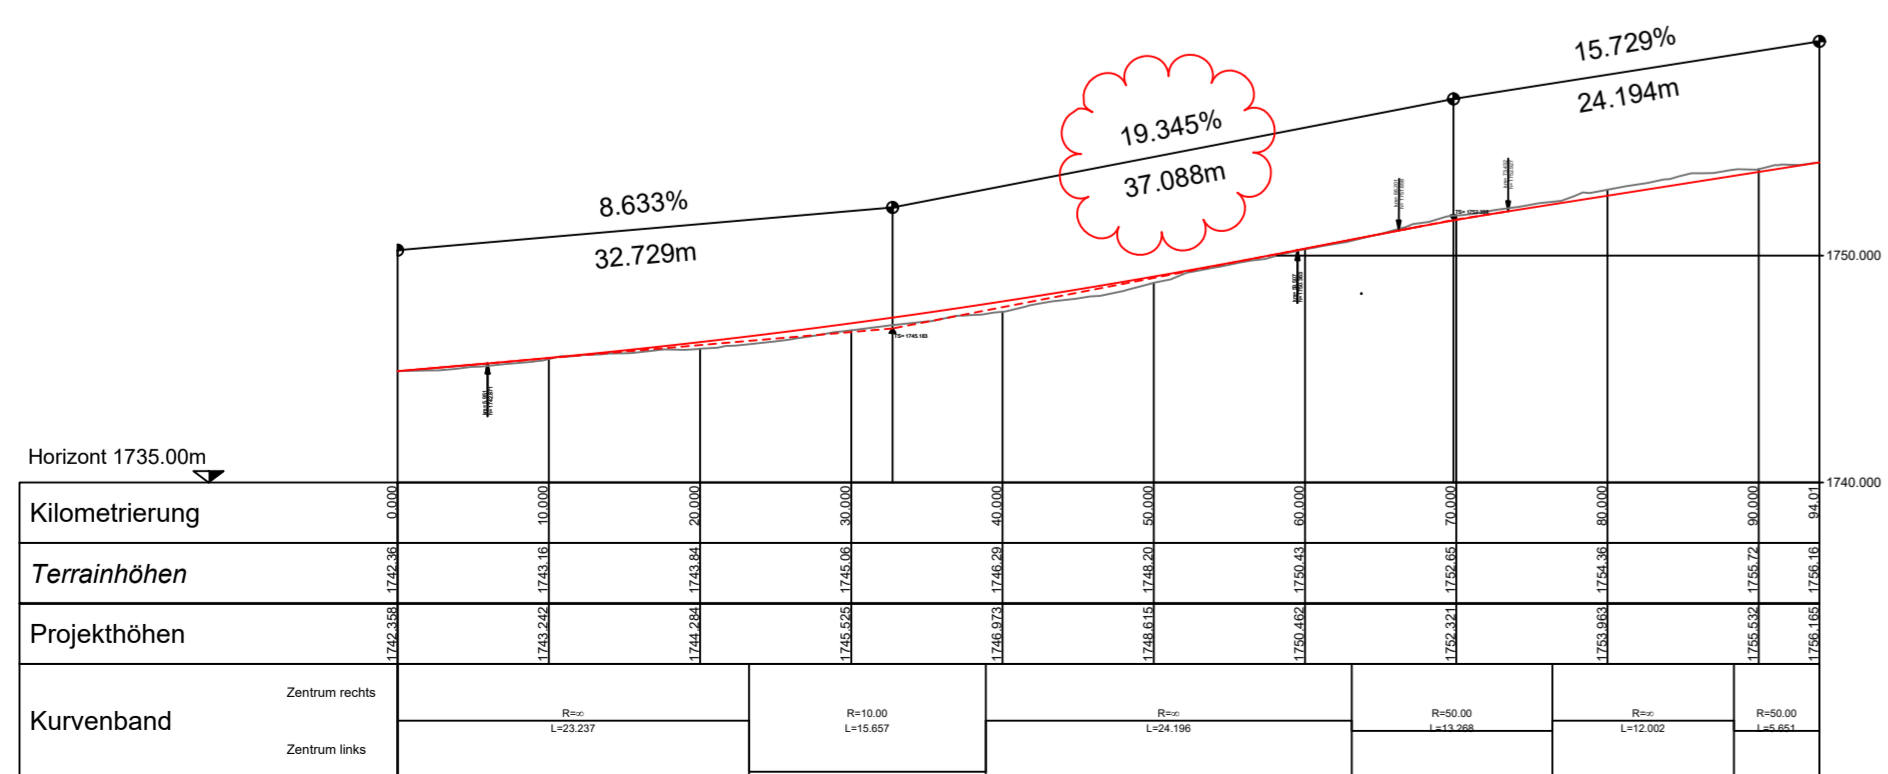

Längenprofil Fussweg Breite 1.50 m

